

ROMANIA
JUDETUL NEAMT
CONSILIUL LOCAL AL COMUNEI
STEFAN CEL MARE

HOTARARE

privind includerea in domeniul privat al comunei a unei suprafete
de 1935 mp teren intravilan din sat Stefan cel Mare
Consiliul Local al comunei Stefan cel Mare, judetul Neamt;

Avand in vedere nota de fudamentare a primarului comunei Stefan cel Mare, prin care se arata ca mostenitorii defunctei Maties Smaranda nu au pretentii asupra suprafetei de 1935 mp teren, conform rolului agricol, primind suprafata respectiva pe alt amplasament, conform procesului verbal de punere in posesie;

Prevederile art. 121 alin (1) din 215/2001 privind administratia publica locala, cu modificarile si completarile ulterioare;

In temeiul art. 45 alin. 1 si art. 115, alin 1, lit. b) din Legea administratiei publice locale nr. 215/2001, cu modificarile si completarile ulterioare

HOTARASTE

Art. 1 Se aproba includerea in domeniul privat al comunei a suprafetei de 1935 mp teren intravilan din sat Stefan cel Mare, identificat in anexa nr. 1, care face parte intgranta din prezenta hotarare.

Art. 2 Secretarul comunei va comunica prezenta hotarare persoanelor si institutiilor interesate.

Preşedinte de şedinţă,
Stanescu Corneliu



Contrasemnează:
Secretarul Comunei,
Melinte Laurentiu

Nr. 9 din 27.01.2010


PLAN DE SITUATIE

Scara 1 : 1000

Adresa imobil : Intravilan Stefan cel Mare, comuna Stefan cel Mare, jud. Neamt

Proprietar teren : Comuna Stefan cel Mare.

Suprafata imobil = 1935 mp

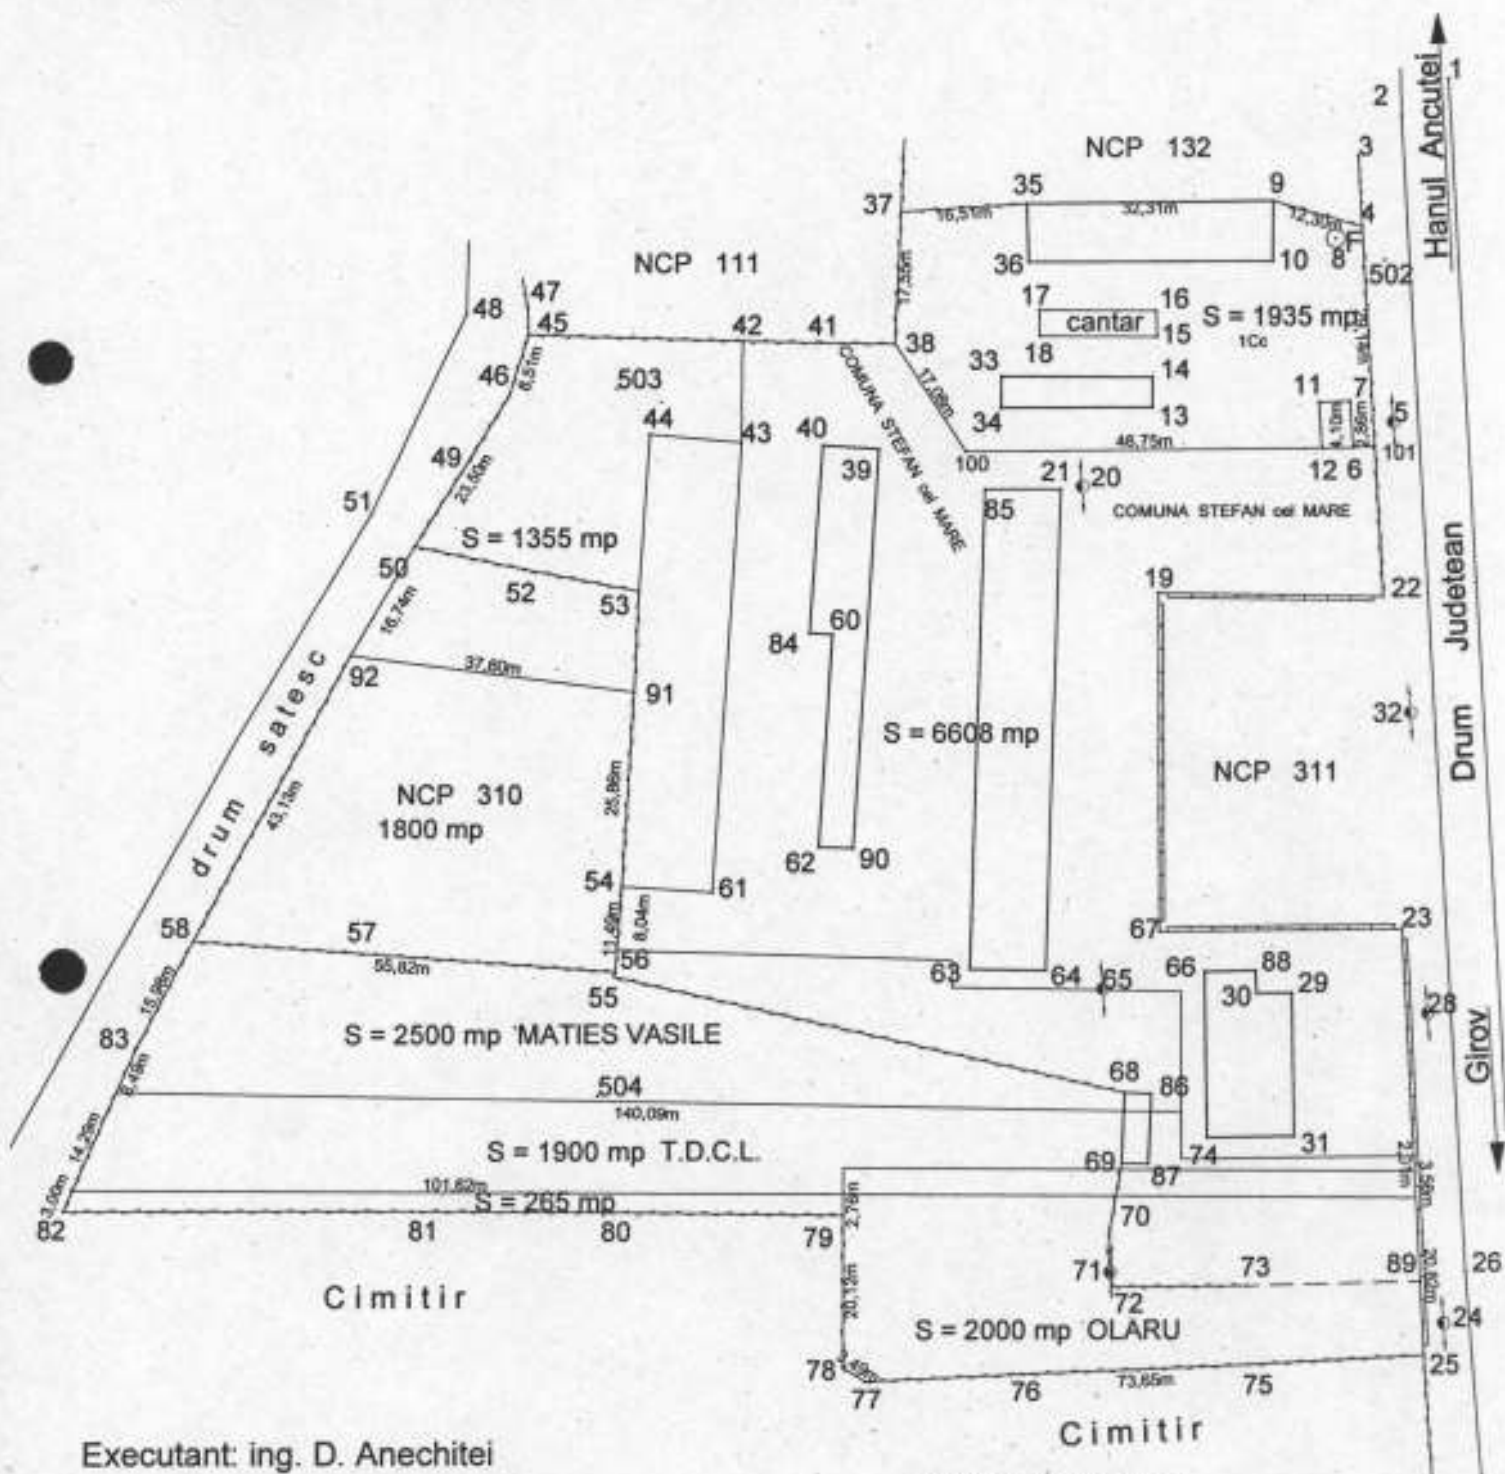

Executant: ing. D. Anechitei

Data: 23.03.2010